


COPERTURA

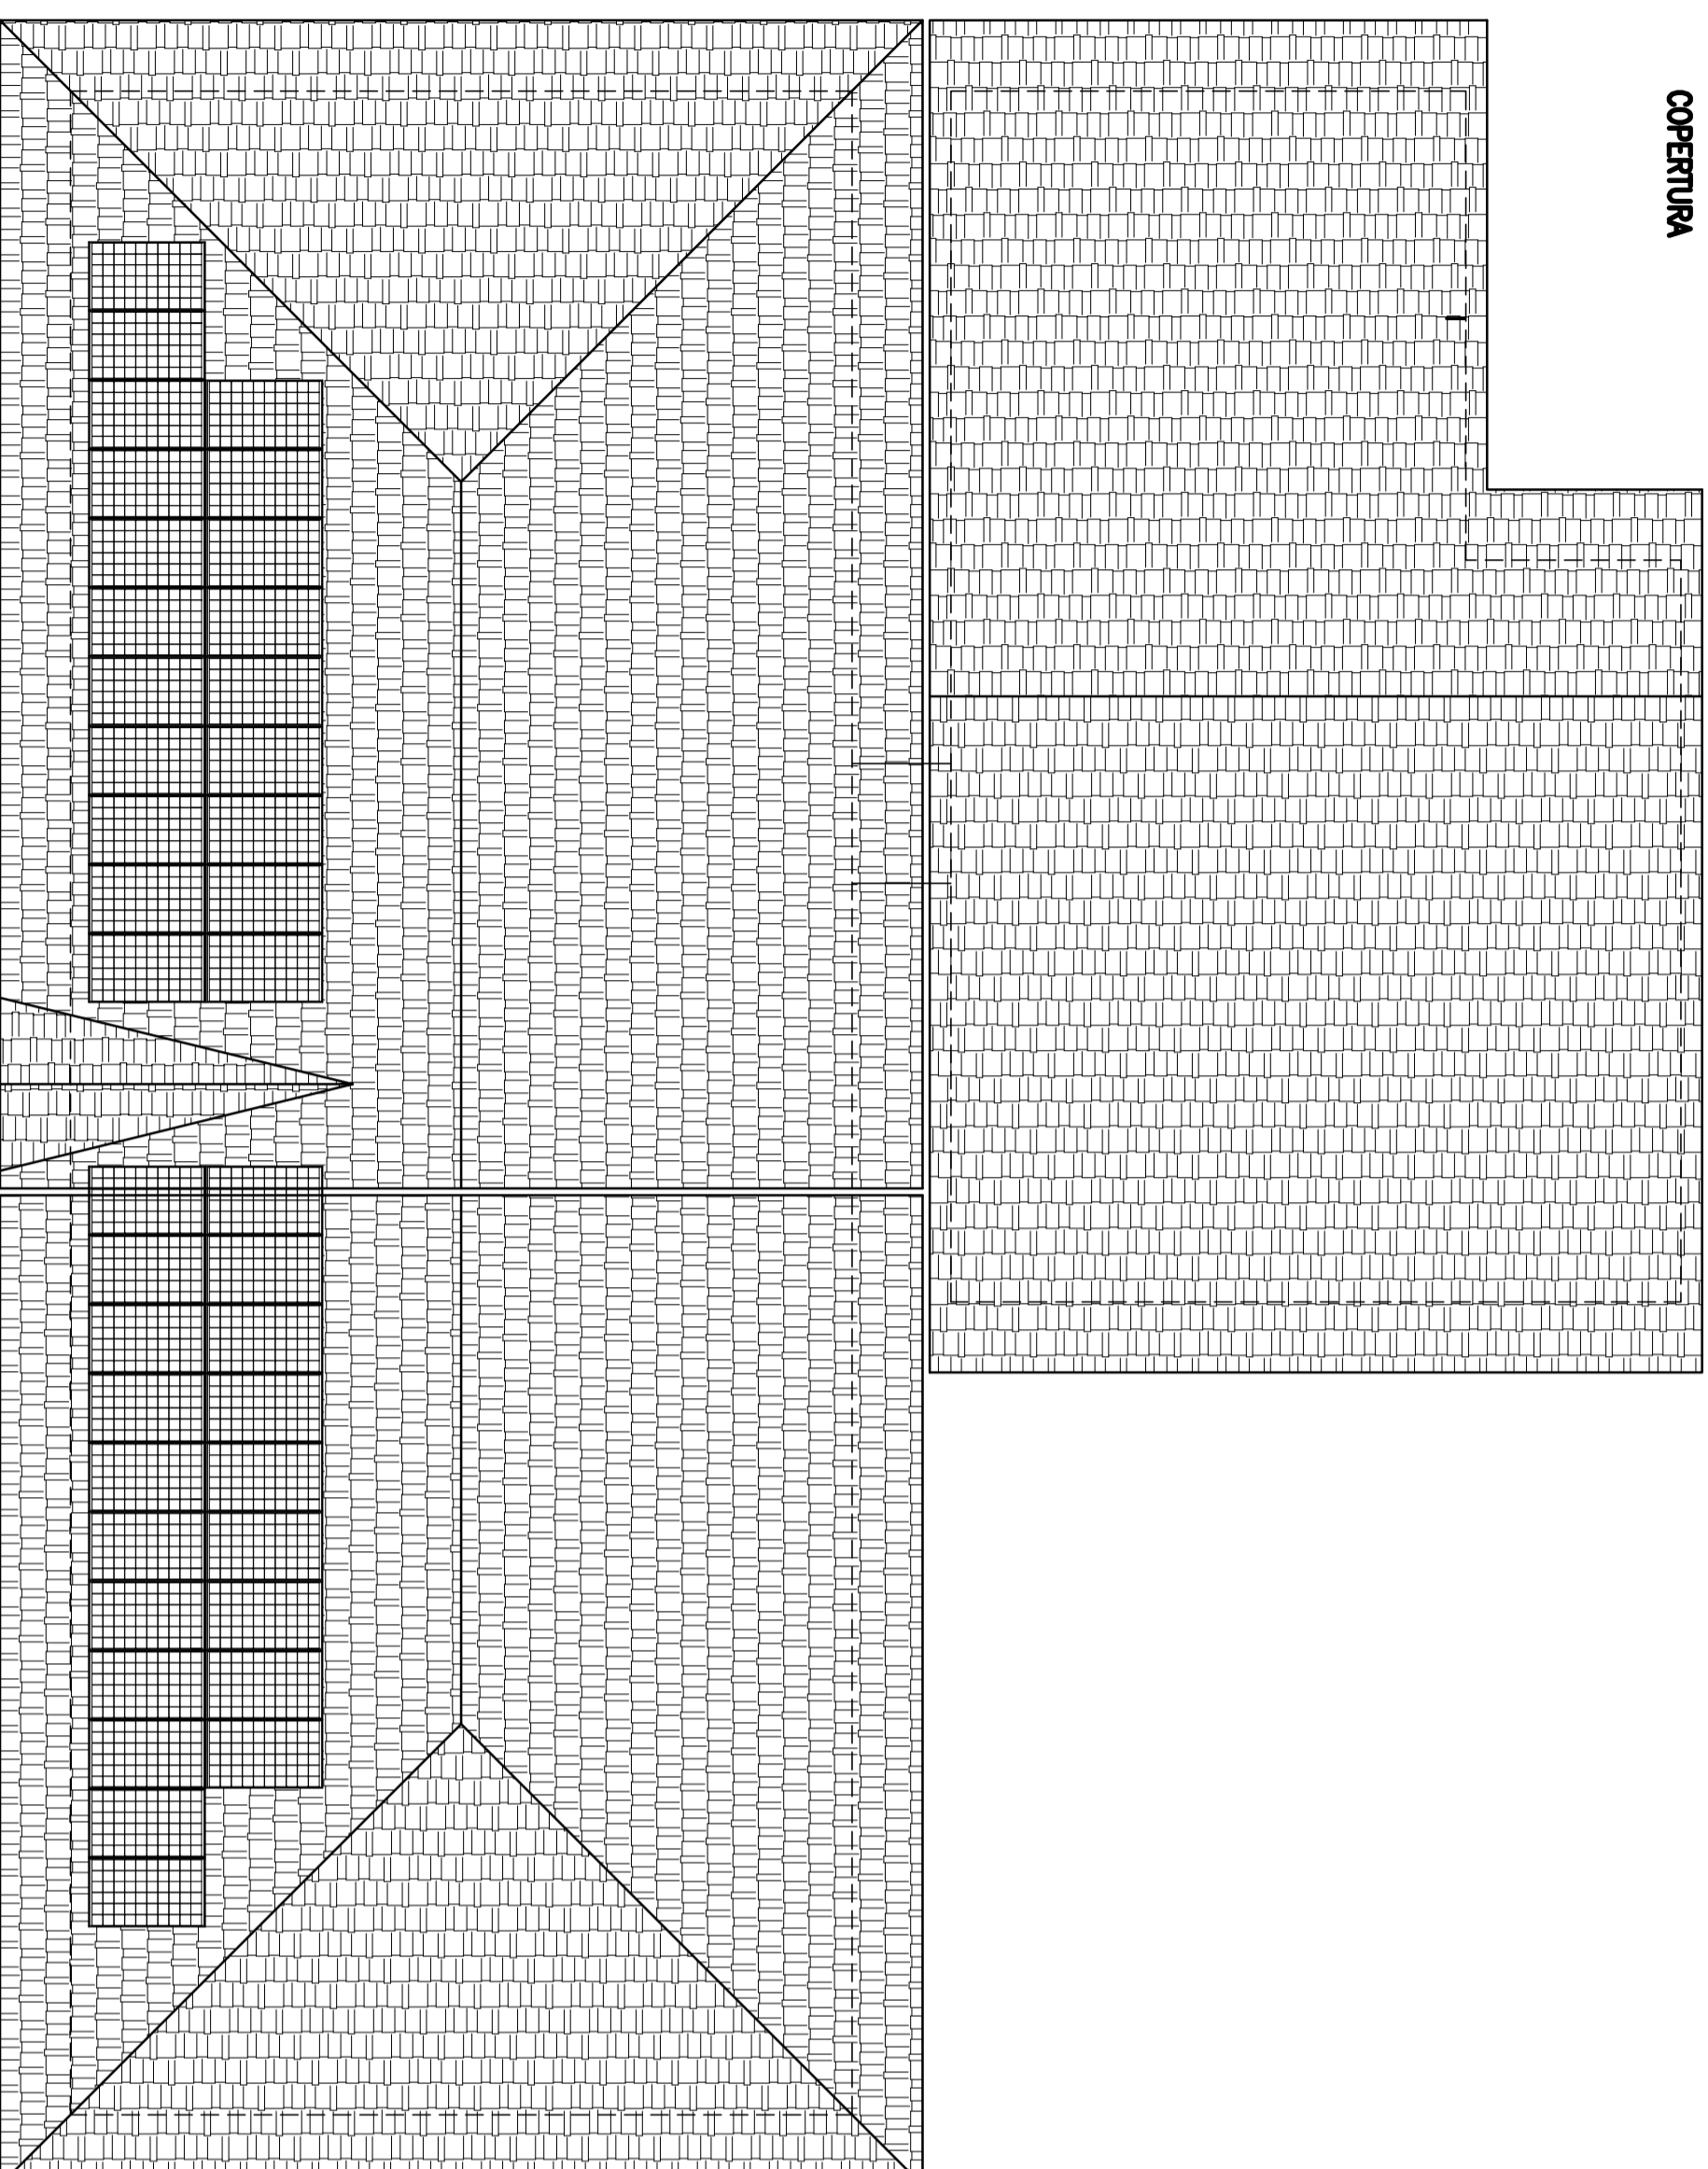

PANNELLI FOTOVOLTAICI IN SILICIO POLICRISTALLINO  
POTENZA TOTALE RICHIESTA 10kWp



## COMUNE DI CARPEGNA

(Provincia di Pesaro e Urbino)

3 SETTORE - SERVIZIO LAVORI PUBBLICI

opera

PROGETTO ESECUTIVO IN LINEA TECNICA PER I LAVORI DI  
RISTRUTTURAZIONE EDILIZIA CON MIGLIORAMENTO SISMICO ED  
AMPLIAMENTO DEL FABBRICATO SITO IN VIA AMADUCCI 34 DA  
ADIBIRSI A SCUOLA SECONDARIA DI PRIMO GRADO

committente

**COMUNE DI CARPEGNA**

oggetto

PROGETTO ESECUTIVO IMPIANTI MECCANICI  
SCHEMA PLANIMETRICO UBICAZIONE PANNELLI  
FOTOVOLTAICI SULLA COPERTURA

OPERE MIGLIORATIVE

tavola/allegato

data ottobre 2016

file

**25/11M**

data

11migliorie-meccanici.dwg

variante

Integr.

scala

1:100



Via Ca' di Vico n. 50, 47863 Novafeltria (RN),  
tel/fax 0541/921158 - mail studio.sic@virgilio.it

PROGETTISTA  
Ing. Enzo Bertozzi