
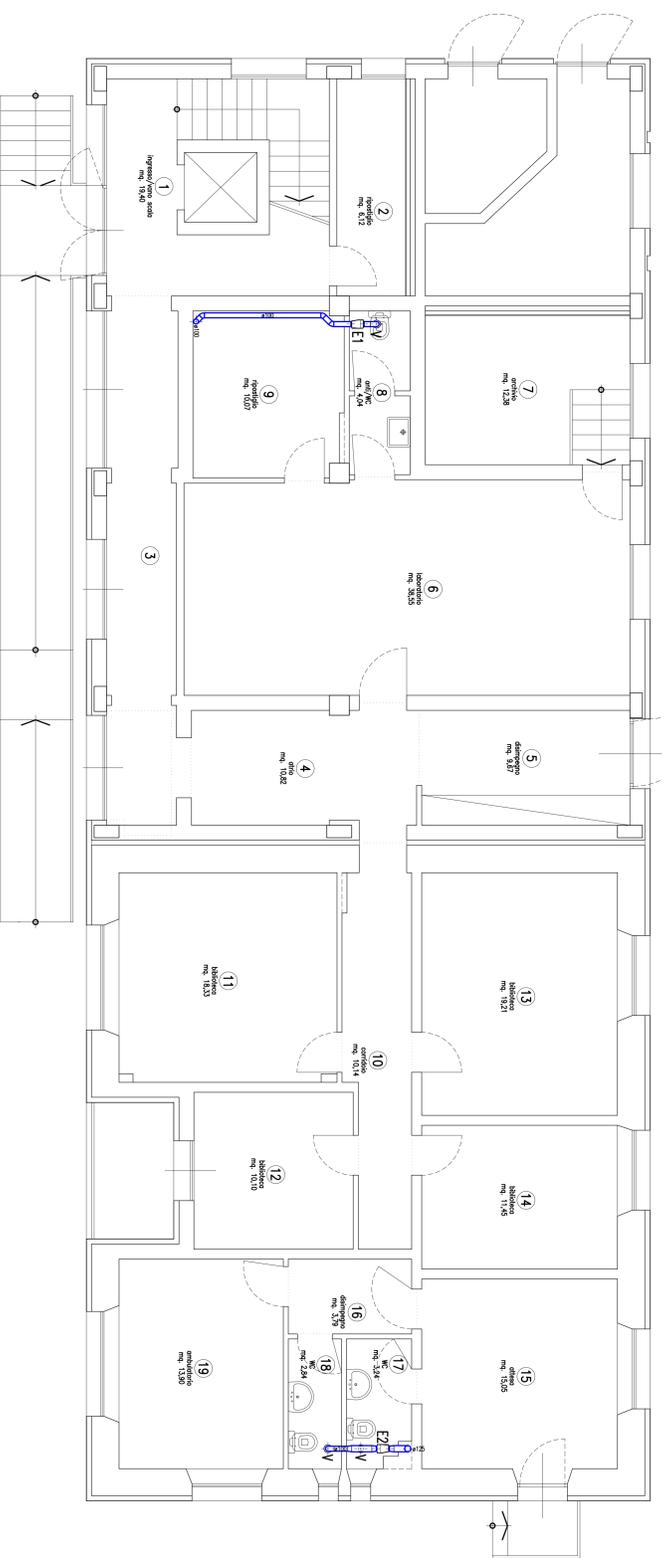


PIANTA PIANO TERRA

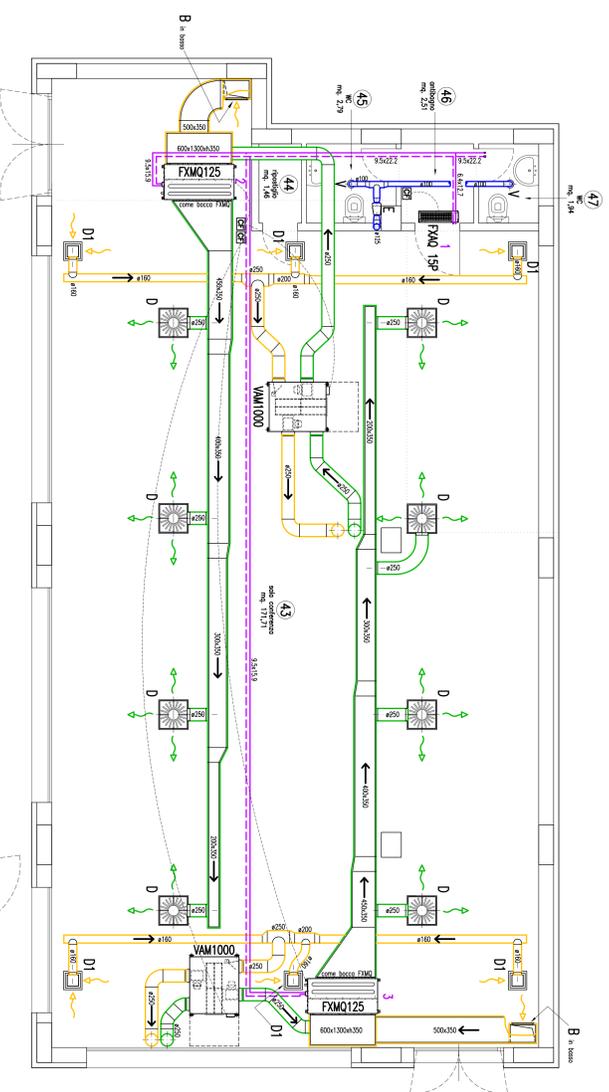

LEGENDA

- ESTRAZIONE ARIA DI RICAMBIO (CANALI SPIROIDALI IN ACCIAIO)
- MANDATA ARIA DI RICAMBIO (CANALI SPIROIDALI IN ACCIAIO)
- MANDATA ARIA RISCALDAMENTO/RAFFRESCAMENTO (CANALI IN POLIURETANO)
- RIPRESA ARIA RISCALDAMENTO/RAFFRESCAMENTO (CANALI IN POLIURETANO)
- ESTRAZIONE ARIA VIZIATA SERVIZI (CANALI SPIROIDALI IN ACCIAIO)
- RETE LIQUIDO IMPIANTO AD ESPANSIONE DIRETTA (TUBAZIONI IN RAME ISOLATE)
- RETE GAS IMPIANTO AD ESPANSIONE DIRETTA (TUBAZIONI IN RAME ISOLATE)
- 8 BOCCHETTA DI MANDATA A FLUSSO EUCLIDIALE, GRANDI, 250 + PLENUM ISOLATO + SERRANDA
- D DIFFUSORE DI MANDATA A FLUSSO EUCLIDIALE, GRANDI, 250 + PLENUM ISOLATO + SERRANDA
- V VALVOLE DI VENTILAZIONE, ø 100 mm
- VAM1000 UNITÀ DI VENTILAZIONE PRIMARIA A RECUPERO DI CALORE, part. 1000mc/h + RES ELETTRICA
- FXMQ125 UNITÀ INTERNA CANALIZZATA, SISTEMA VRV, INVERTER
- BE1 CONDIZIONATORE SPLIT, SPLIT SYSTEM, INVERTER
- E1 ASPIRATORE CENTRIFUGO ASSIALE DA CANALE, part. 60mc/h, 150mc/c.a.
- E2 ASPIRATORE CENTRIFUGO ASSIALE DA CANALE, part. 150mc/h, 150mc/c.a.

NOTE

CANALIZZAZIONI ARIA DA POSARSI OLTRE CONTROSPERFITTO
 COLLEGAMENTO DIFFUSORI DI MANDATA CON TUBO FLEX ISOLATO
 I PASSAGGI DEI CANALI DELL'ARIA ANDRANNO VERIFICATI IN FASE ESECUTIVA
 I PASSAGGI DELLE TUBAZIONI GAS/LIQUIDO ANDRANNO VERIFICATI IN FASE ESECUTIVA
 GLI SCARICHI DELLE CONDENSE ANDRANNO PORTATI IN POZZETTO ACQUE CHIARE SFRAMATO

REALIZZARE L'IMPIANTO SECONDO QUANTO PREVISTO

DALLE NORME VIGENTI, IN PARTICOLARE:
 - L. 10/0/91
 - D.P.R. 26/08/1993 n. 412 e D.P.R. 21/12/1999 n. 551
 - D.Lgs. 19/08/2005 n. 192 modificato dal D.Lgs. 311/06 e s.m.l.
 - Norme UNI-CIS 7129/2009

COMUNE DI CARPEGNA
 (Provincia di Pesaro e Urbino)
 3 SETTORE - SERVIZIO LAVORI PUBBLICI

opera
 PROGETTO ESECUTIVO IN LINEA TECNICA PER I LAVORI DI
 AMPLIAMENTO DEL FABBRICATO SITO IN VIA AMADUCCI 34 DA
 ADIBIRSI A SCUOLA SECONDARIA DI PRIMO GRADO

COMUNE DI CARPEGNA

oggetto
 PROGETTO ESECUTIVO IMPIANTI MECCANICI
 SCHEMI PLANIMETRICI IMPIANTI DI RISCALDAMENTO,
 RIFRESCAMENTO E VENTILAZIONE, SERRANDE,
 CONFERENCE ED ESTRAZIONE SERVIZI PIANO TERRA

invoce/abbonamento	data	50€
25/3M	23.03.2015	
variante	data	3 euro/variante/anno
150	15/0/15	
piccola	15/0	

STUDIO SX
 Via C/ di Via n. 50, 47853 Montefiore (RN),
 tel./fax 0541/291158 - mail studio.sx@studio.sx.it

PROGETTISTA
 Ing. Enzo Bertozzi